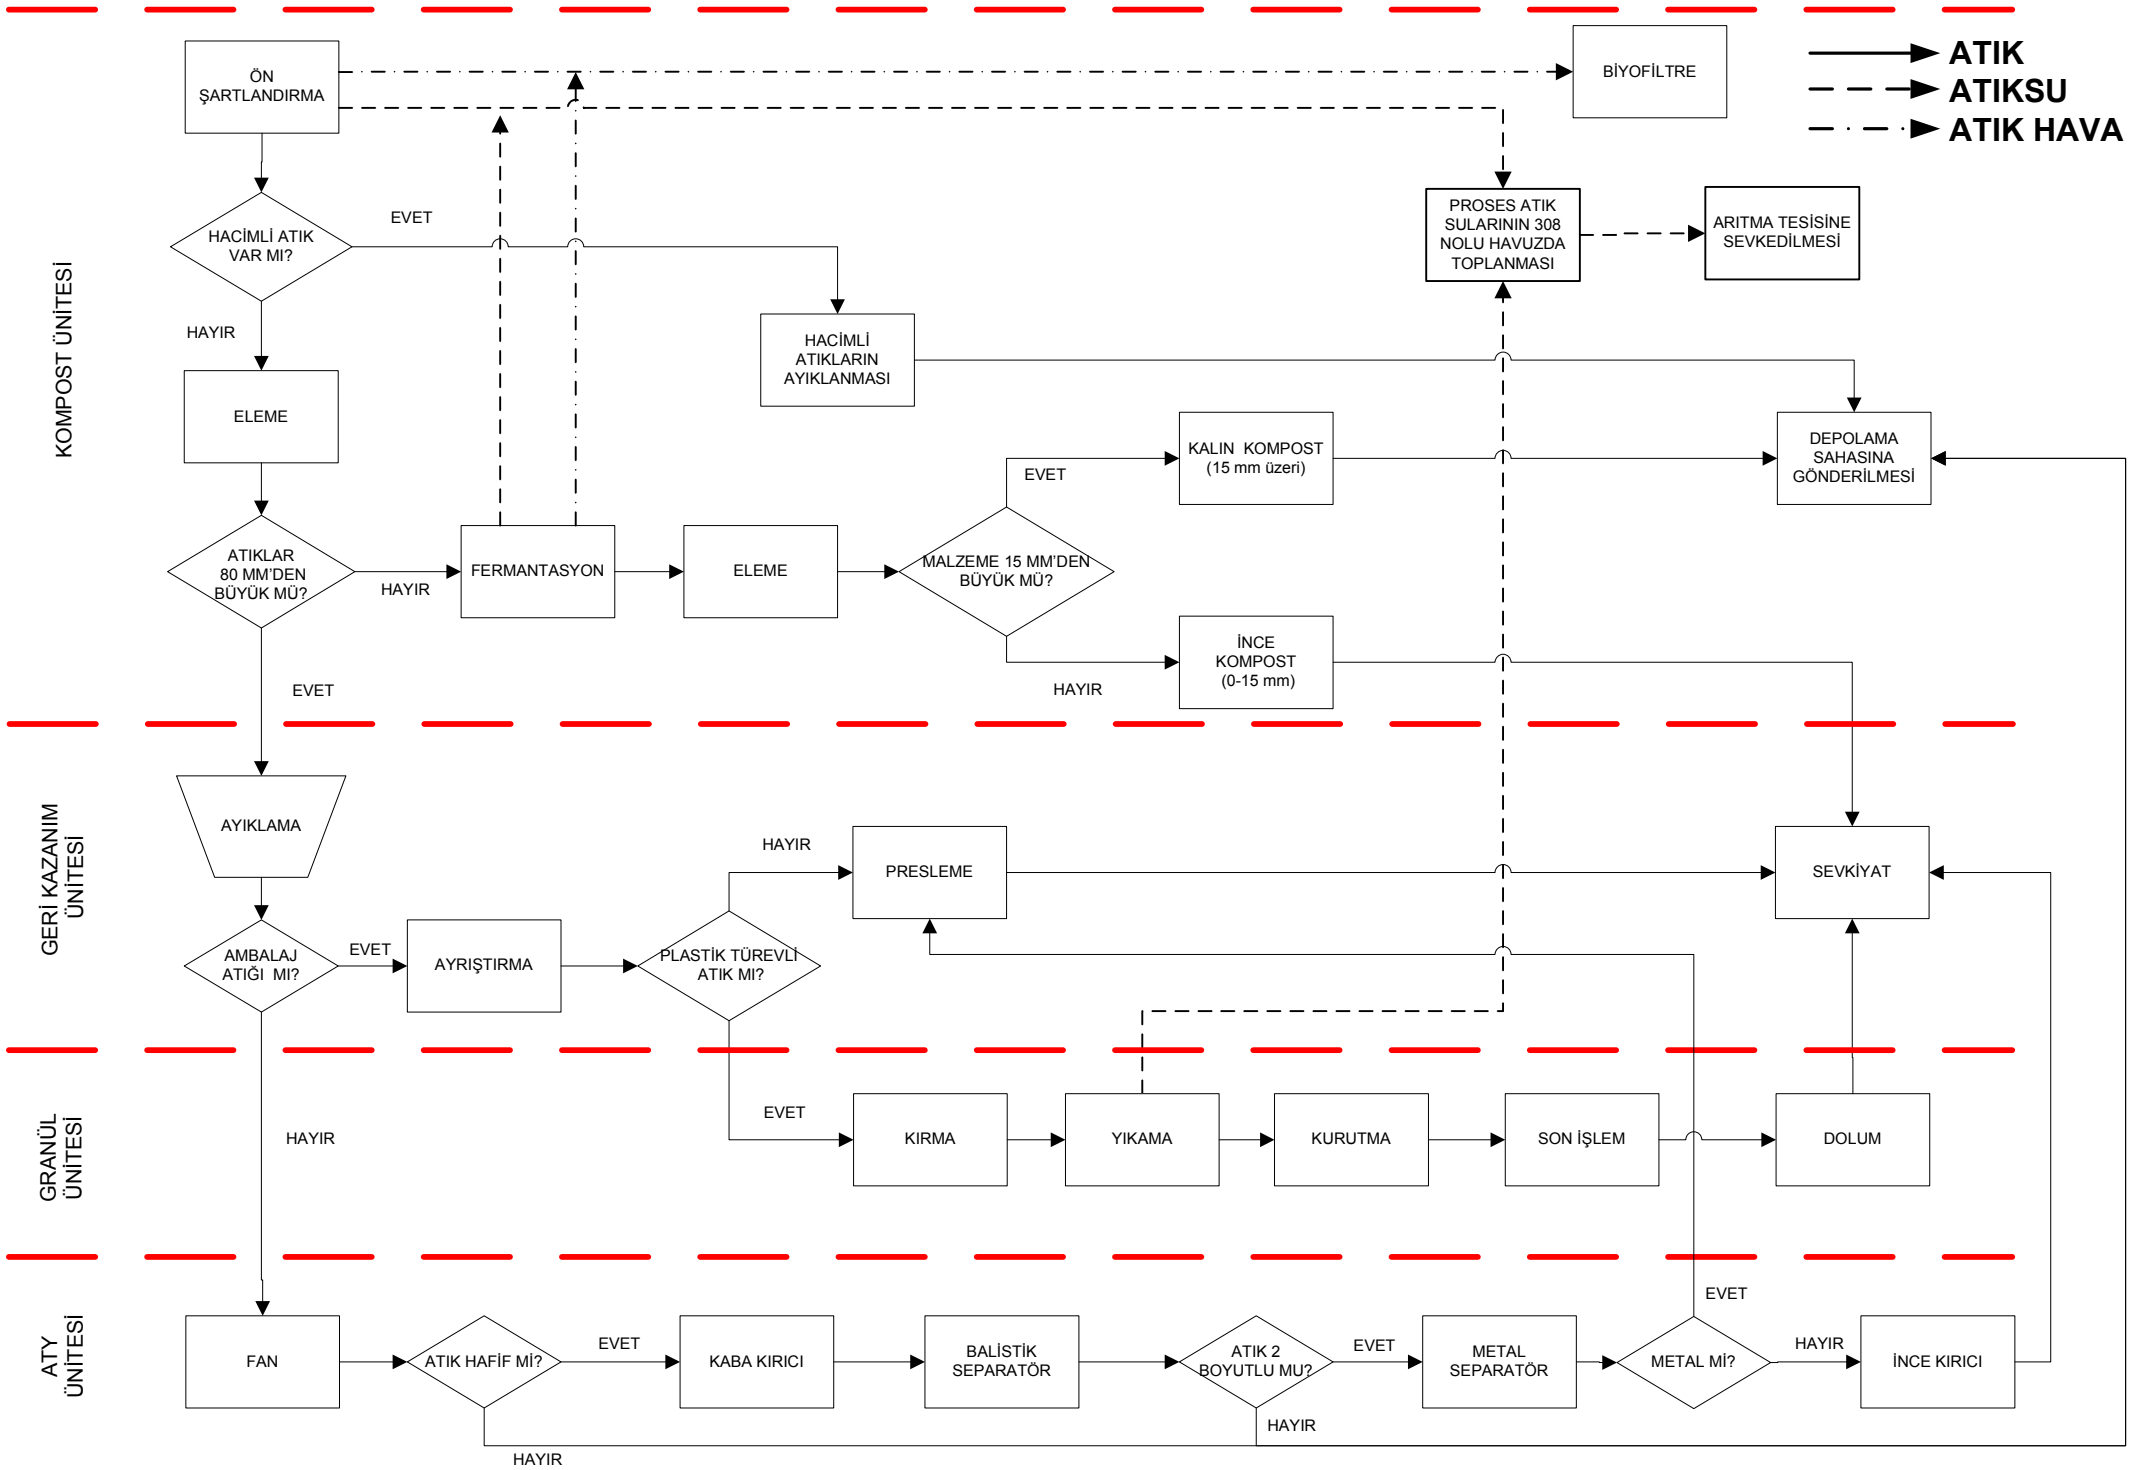KOMPOST VE GERİ KAZANIM TESİSİ AKIŞ DİAGRAMI